


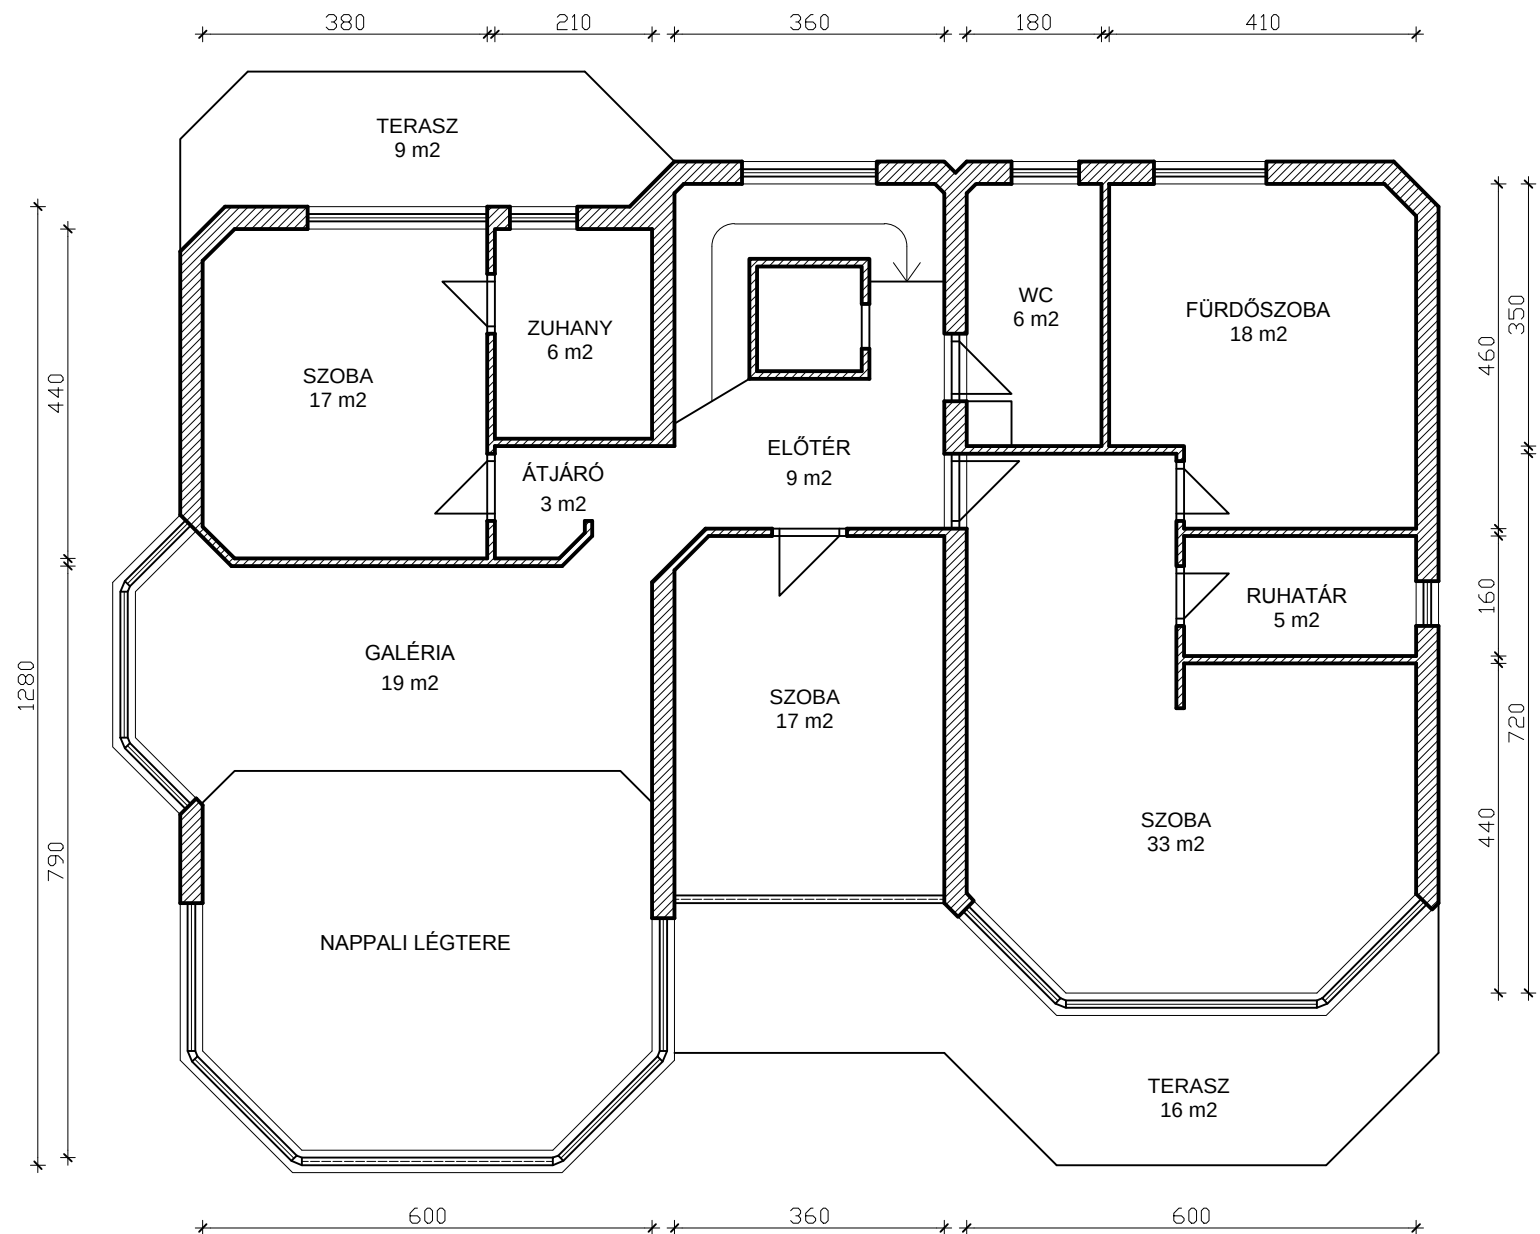

Budapest II. Gárdonyi Géza út 13.	N: 158 m2
Emeleti alaprajz	M 1:100