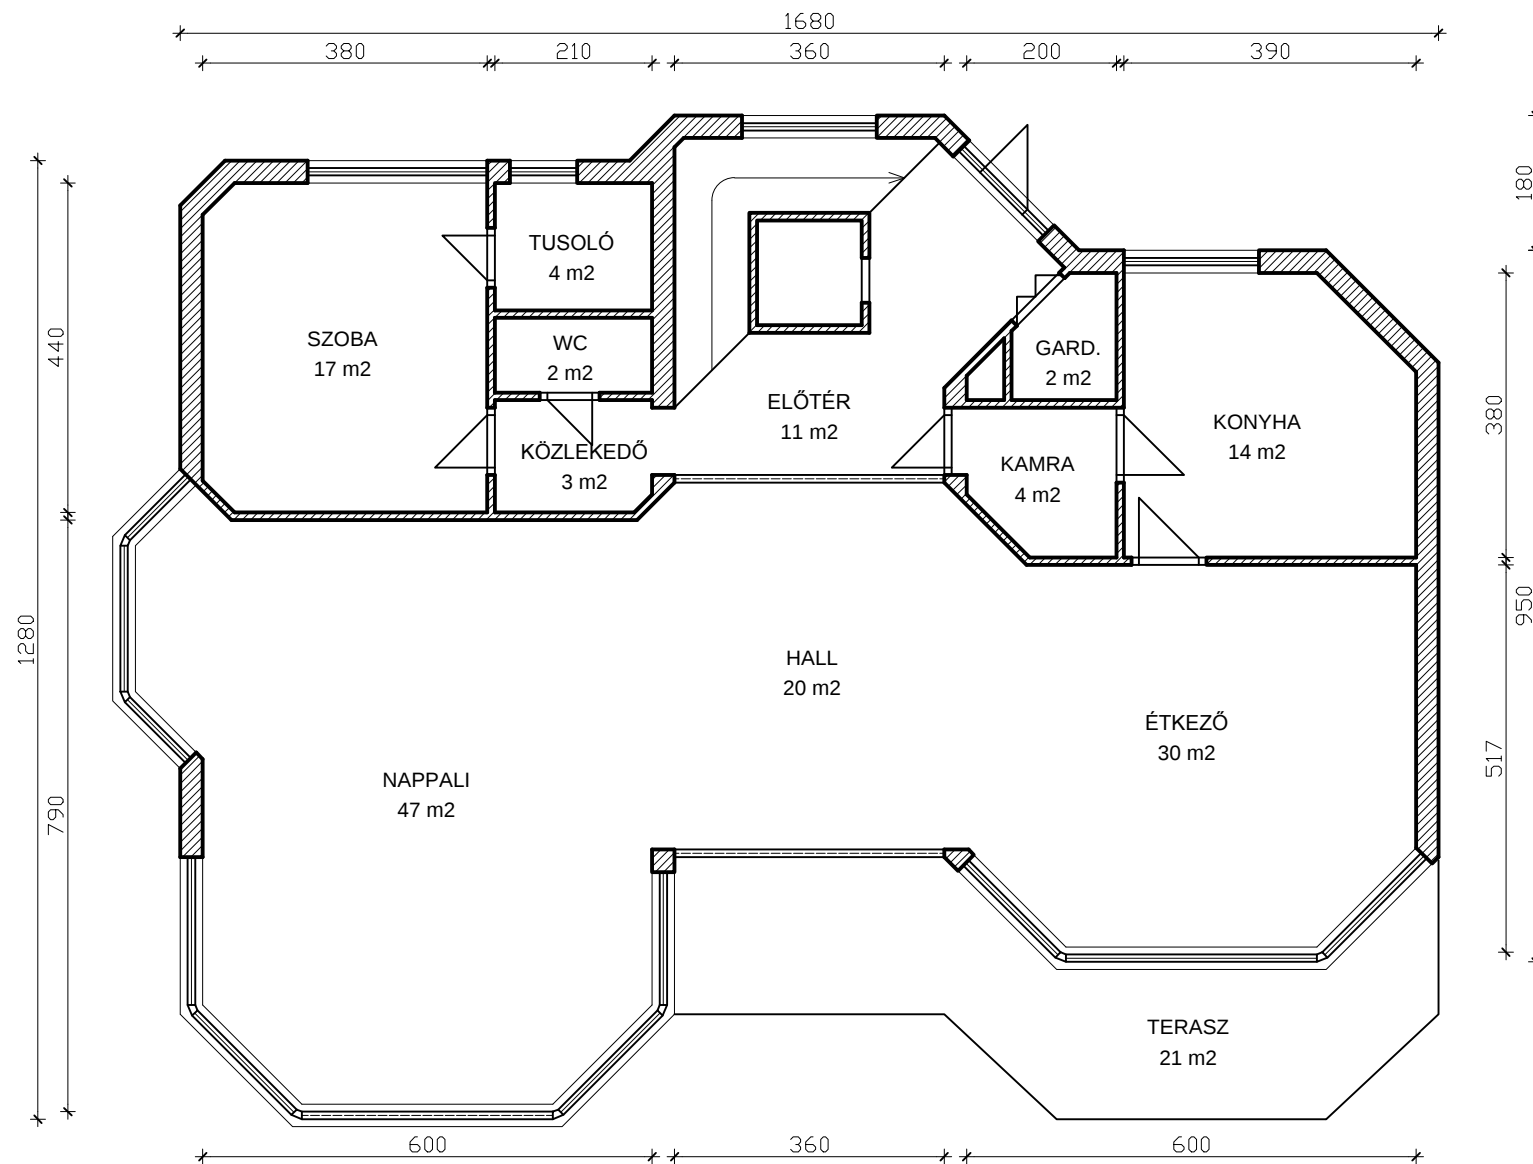


Budapest II. Gárdonyi Géza út 13.	N: 175 m ²
Földszinti alaprajz	M 1:100