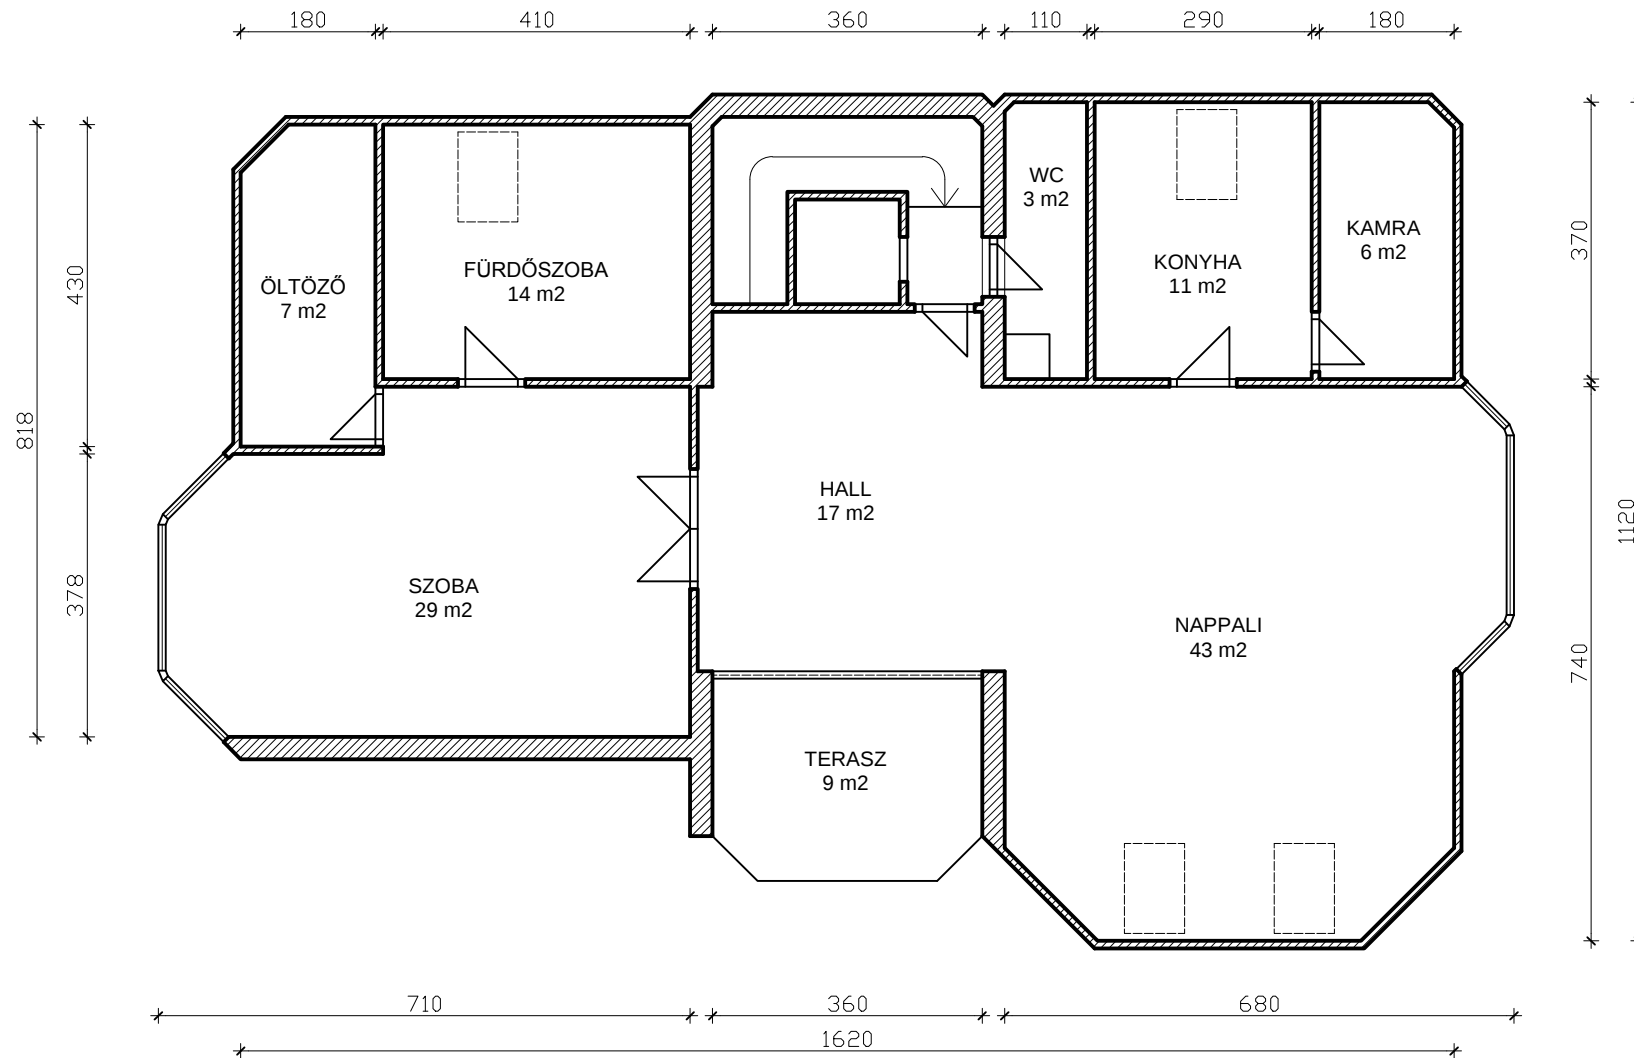


Budapest II. Gárdonyi Géza út 13.	N: 139 m ²
Tetőtéri alaprajz	M 1:100